



Beschlussfassung & Genehmigung

Zonenplan Siedlung | Zonenplan Landschaft

Mutation Gewässerraum

Mutationsplan

1:1'000


Exemplar	Inventar Nr.
Beschluss des Gemeinderates: Beschluss des Einwohnerrates: Referendumsfrist: Urnenabstimmung: Publikation der Planaufgabe im Amtsblatt Nr. vom Planaufgabe:	Namens des Gemeinderates Der Präsident: Der Gemeindegeschreiber:
Vom Regierungsrat des Kantons Basel-Landschaft genehmigt mit Beschluss Nr. vom Publikation des Regierungsratsbeschlusses im Amtsblatt Nr. vom	Die Landschaftsrecherin:

jermann

Geoinformation
Vermessung
Raumplanung

Jermann Ingenieure + Geometer AG
Altenmattweg 1
CH-4144 Arlesheim
Telefon +41 61 706 93 93
info@jermann-ag.ch
www.jermann-ag.ch

Datum:	15.04.2024	bearbeitet:	su
Format:	84.0 x 29.7 cm	geprüft:	
AuftragsNr:	51.3.0074		
Projekt:	mutationsplan_Gewaesserraum.mxd		

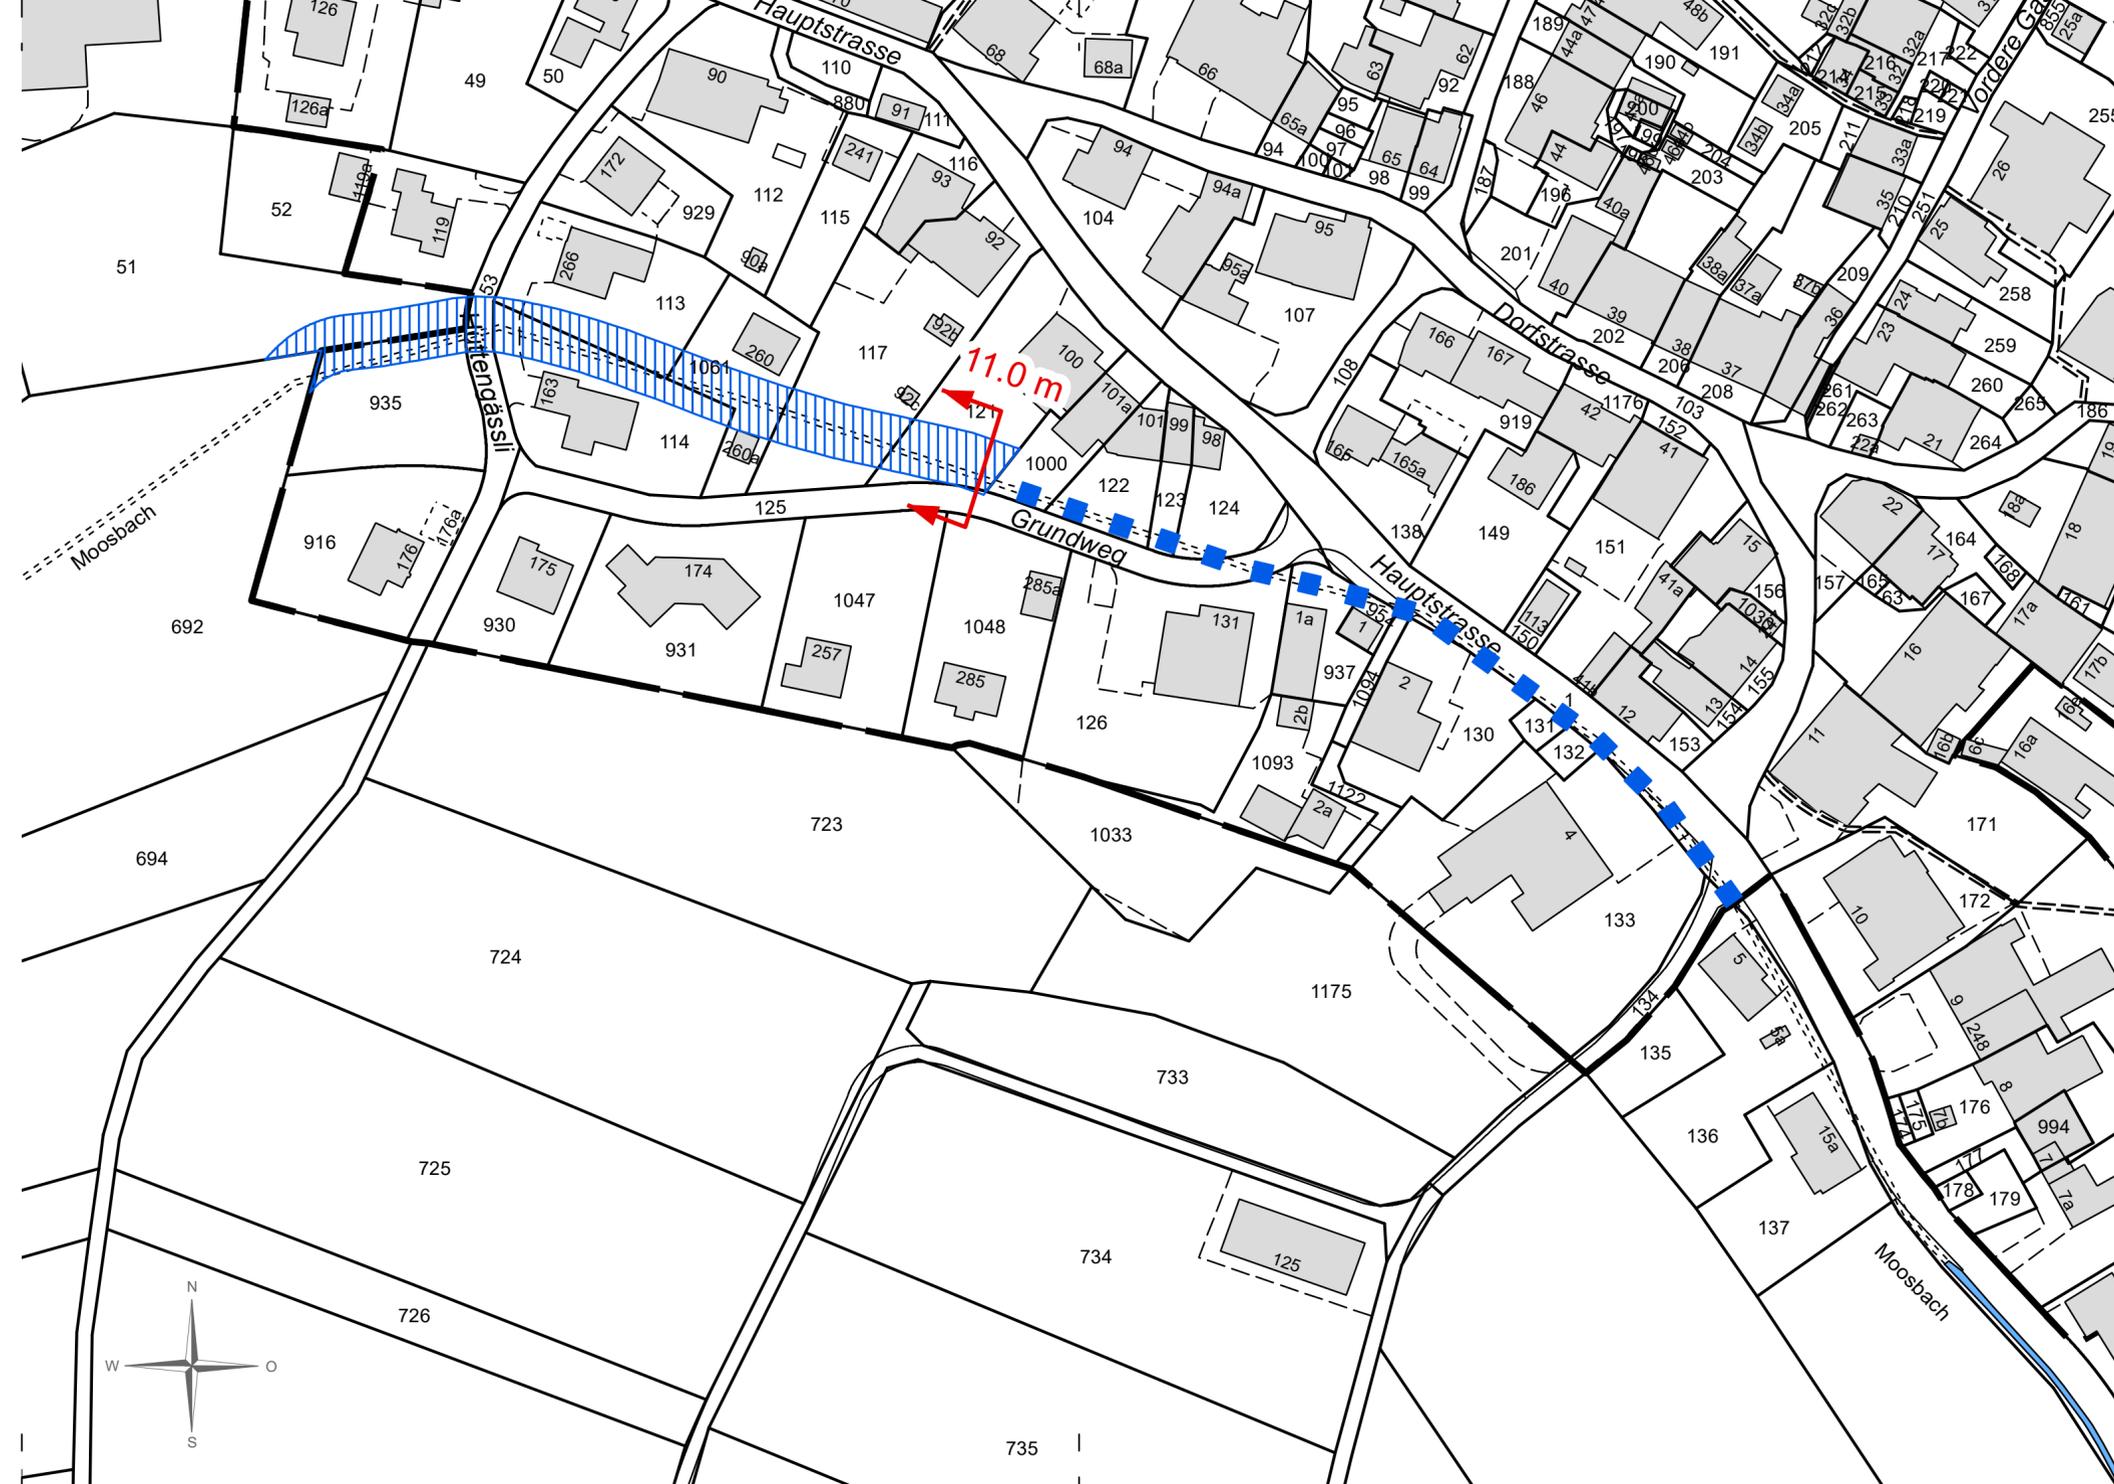

Legende

Rechtsverbindlicher Inhalt

- Gewässerraum nach Art. 36a GSchG
- Verzicht auf den Gewässerraum

Orientierender Inhalt

- Bemassung Gewässerraum
- Perimeter Zonenplan Siedlung