


Legende:


- Neu
- Abbruch
- Bestand

Hinweise:


- RB = OK roh Boden
- FB = OK fertig Boden
- OK FB OG = ±0.00 = 569.00 M.ü.M.
- Fixpunkt OK = +2.00
- Grenzstein = 571.00 M.ü.M.

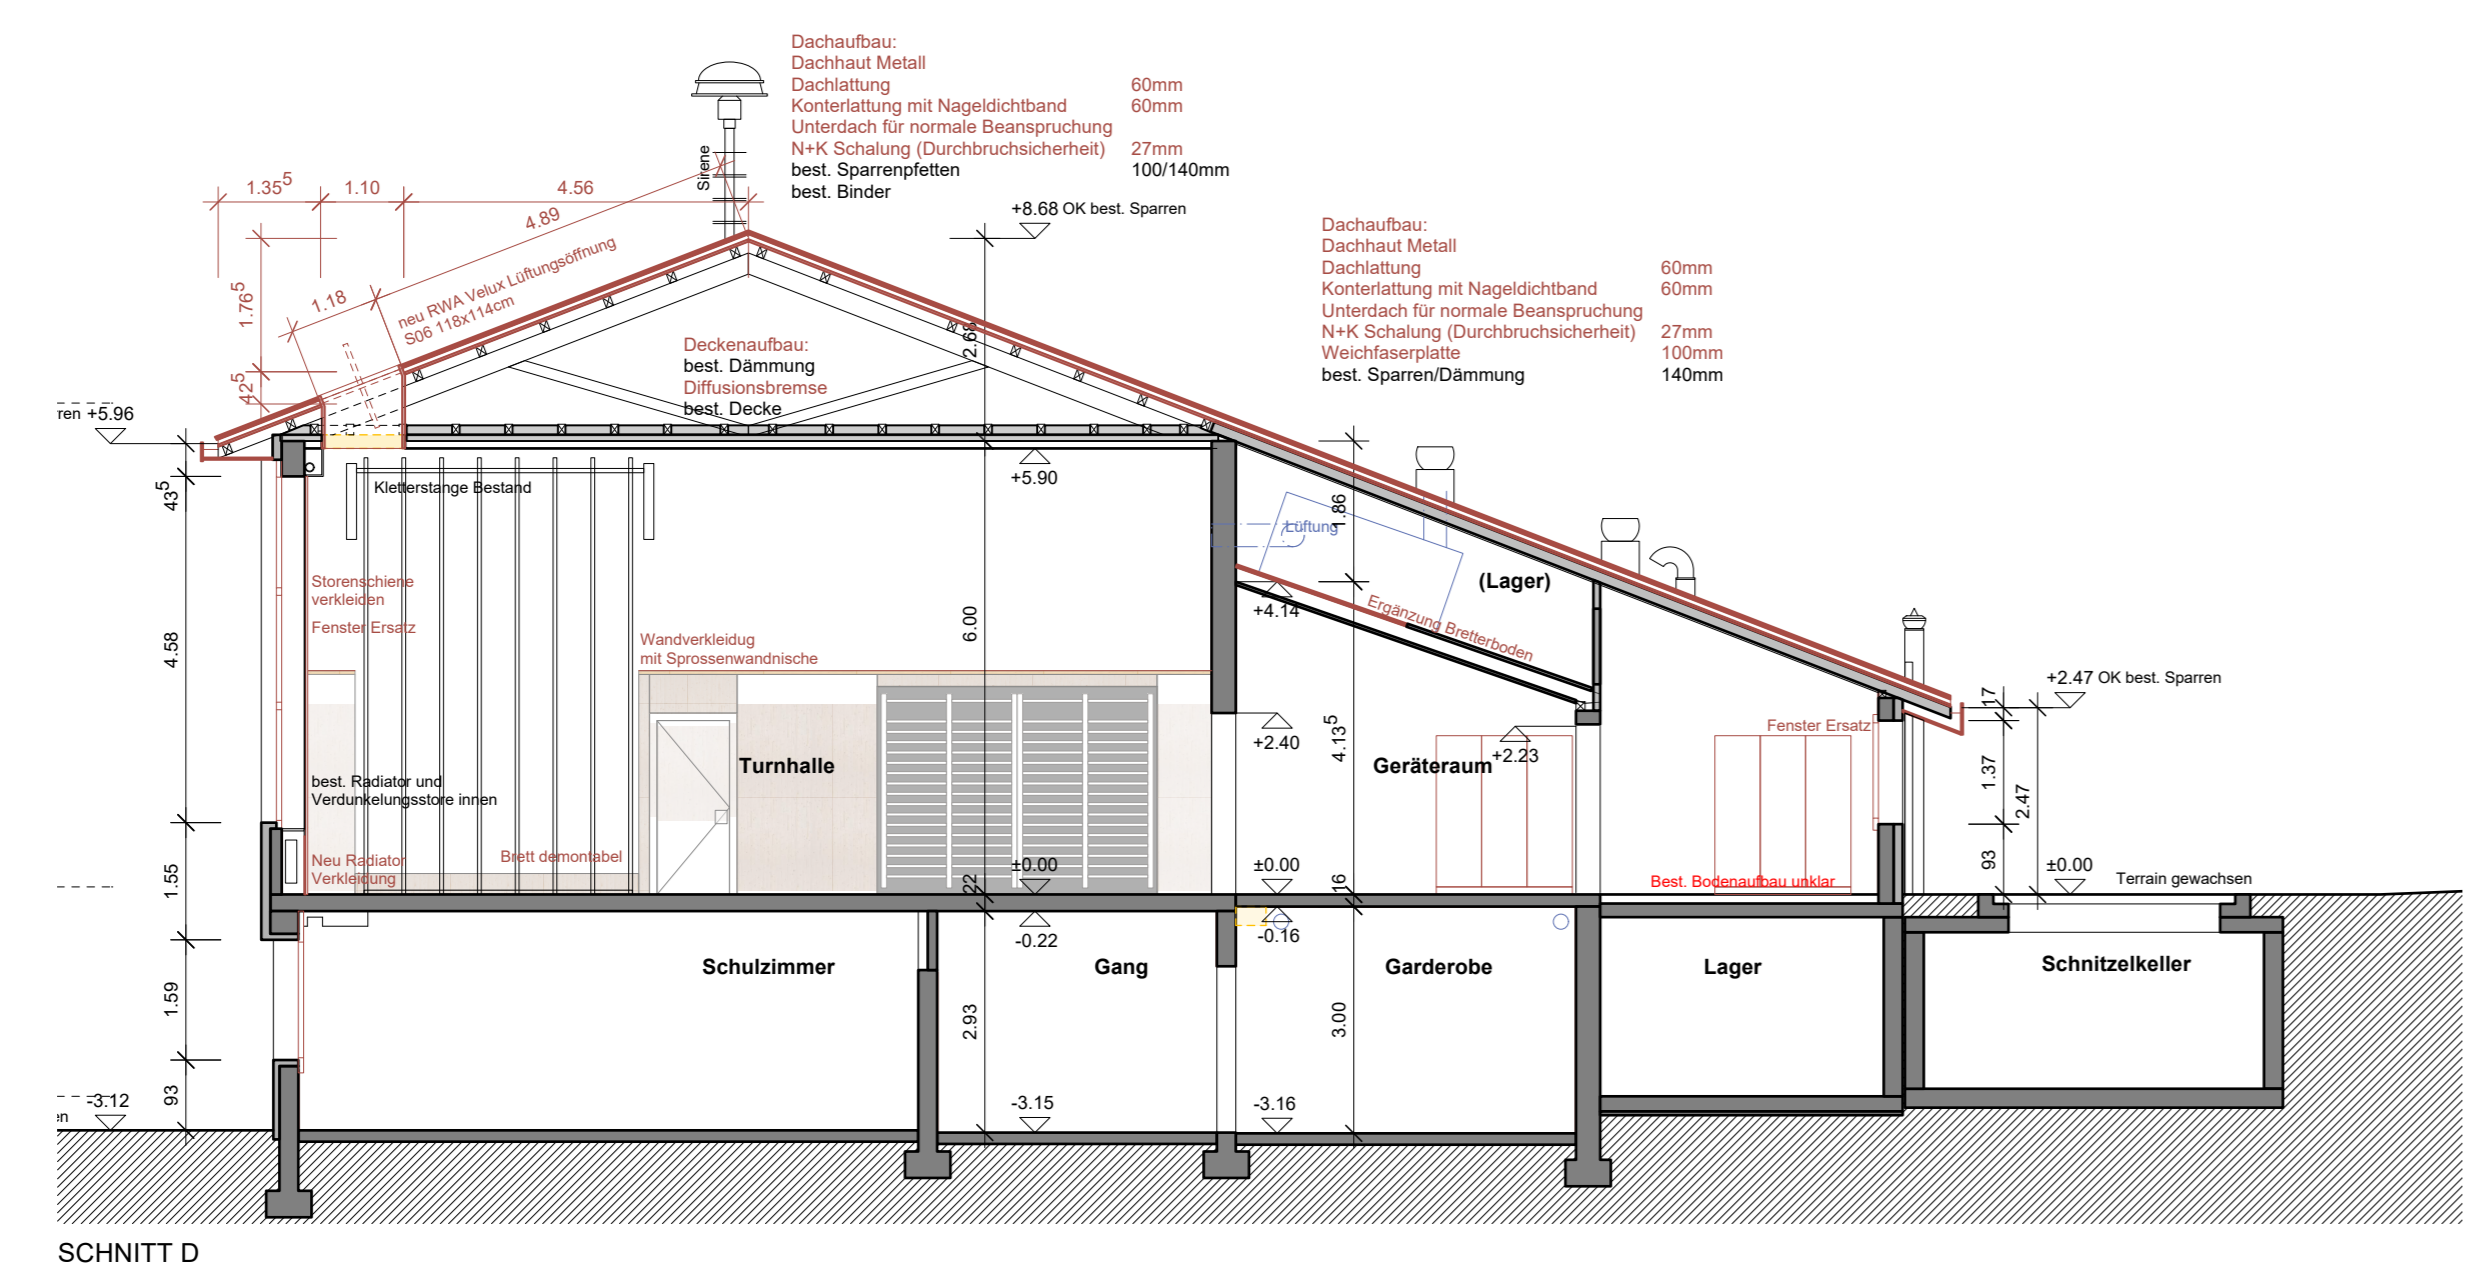


SCHNITT D

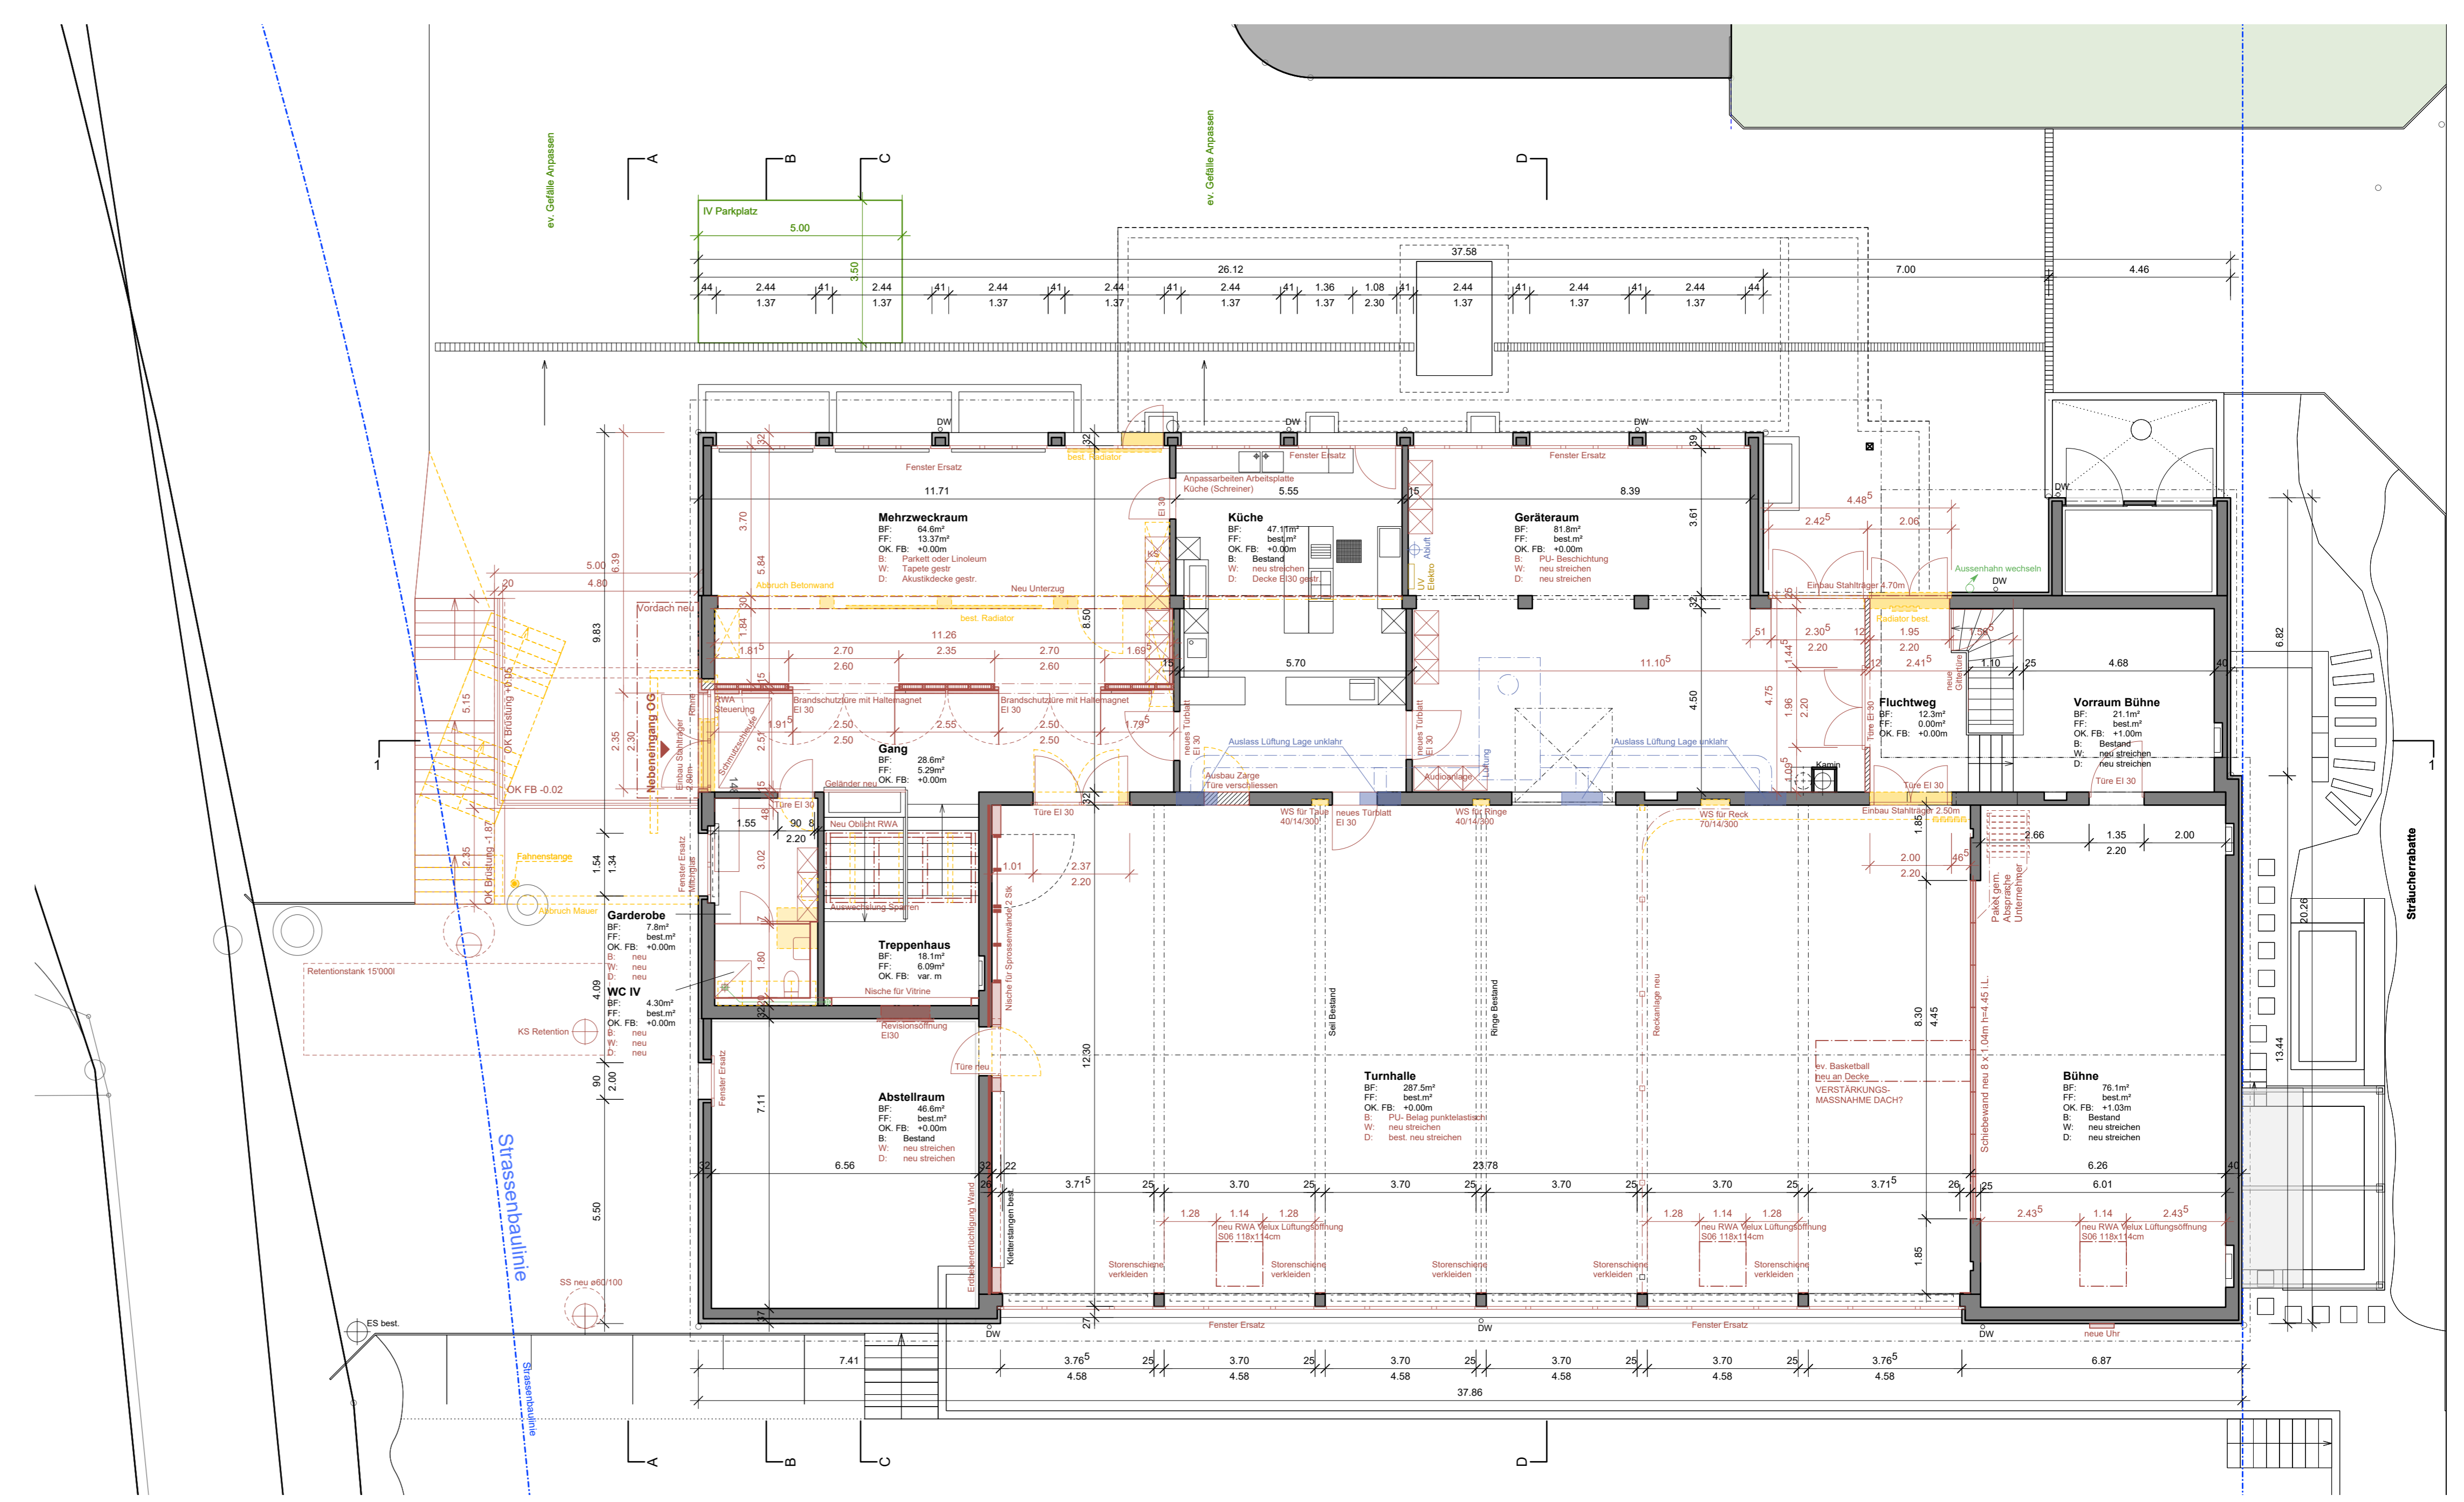


GRUNDRISS OG

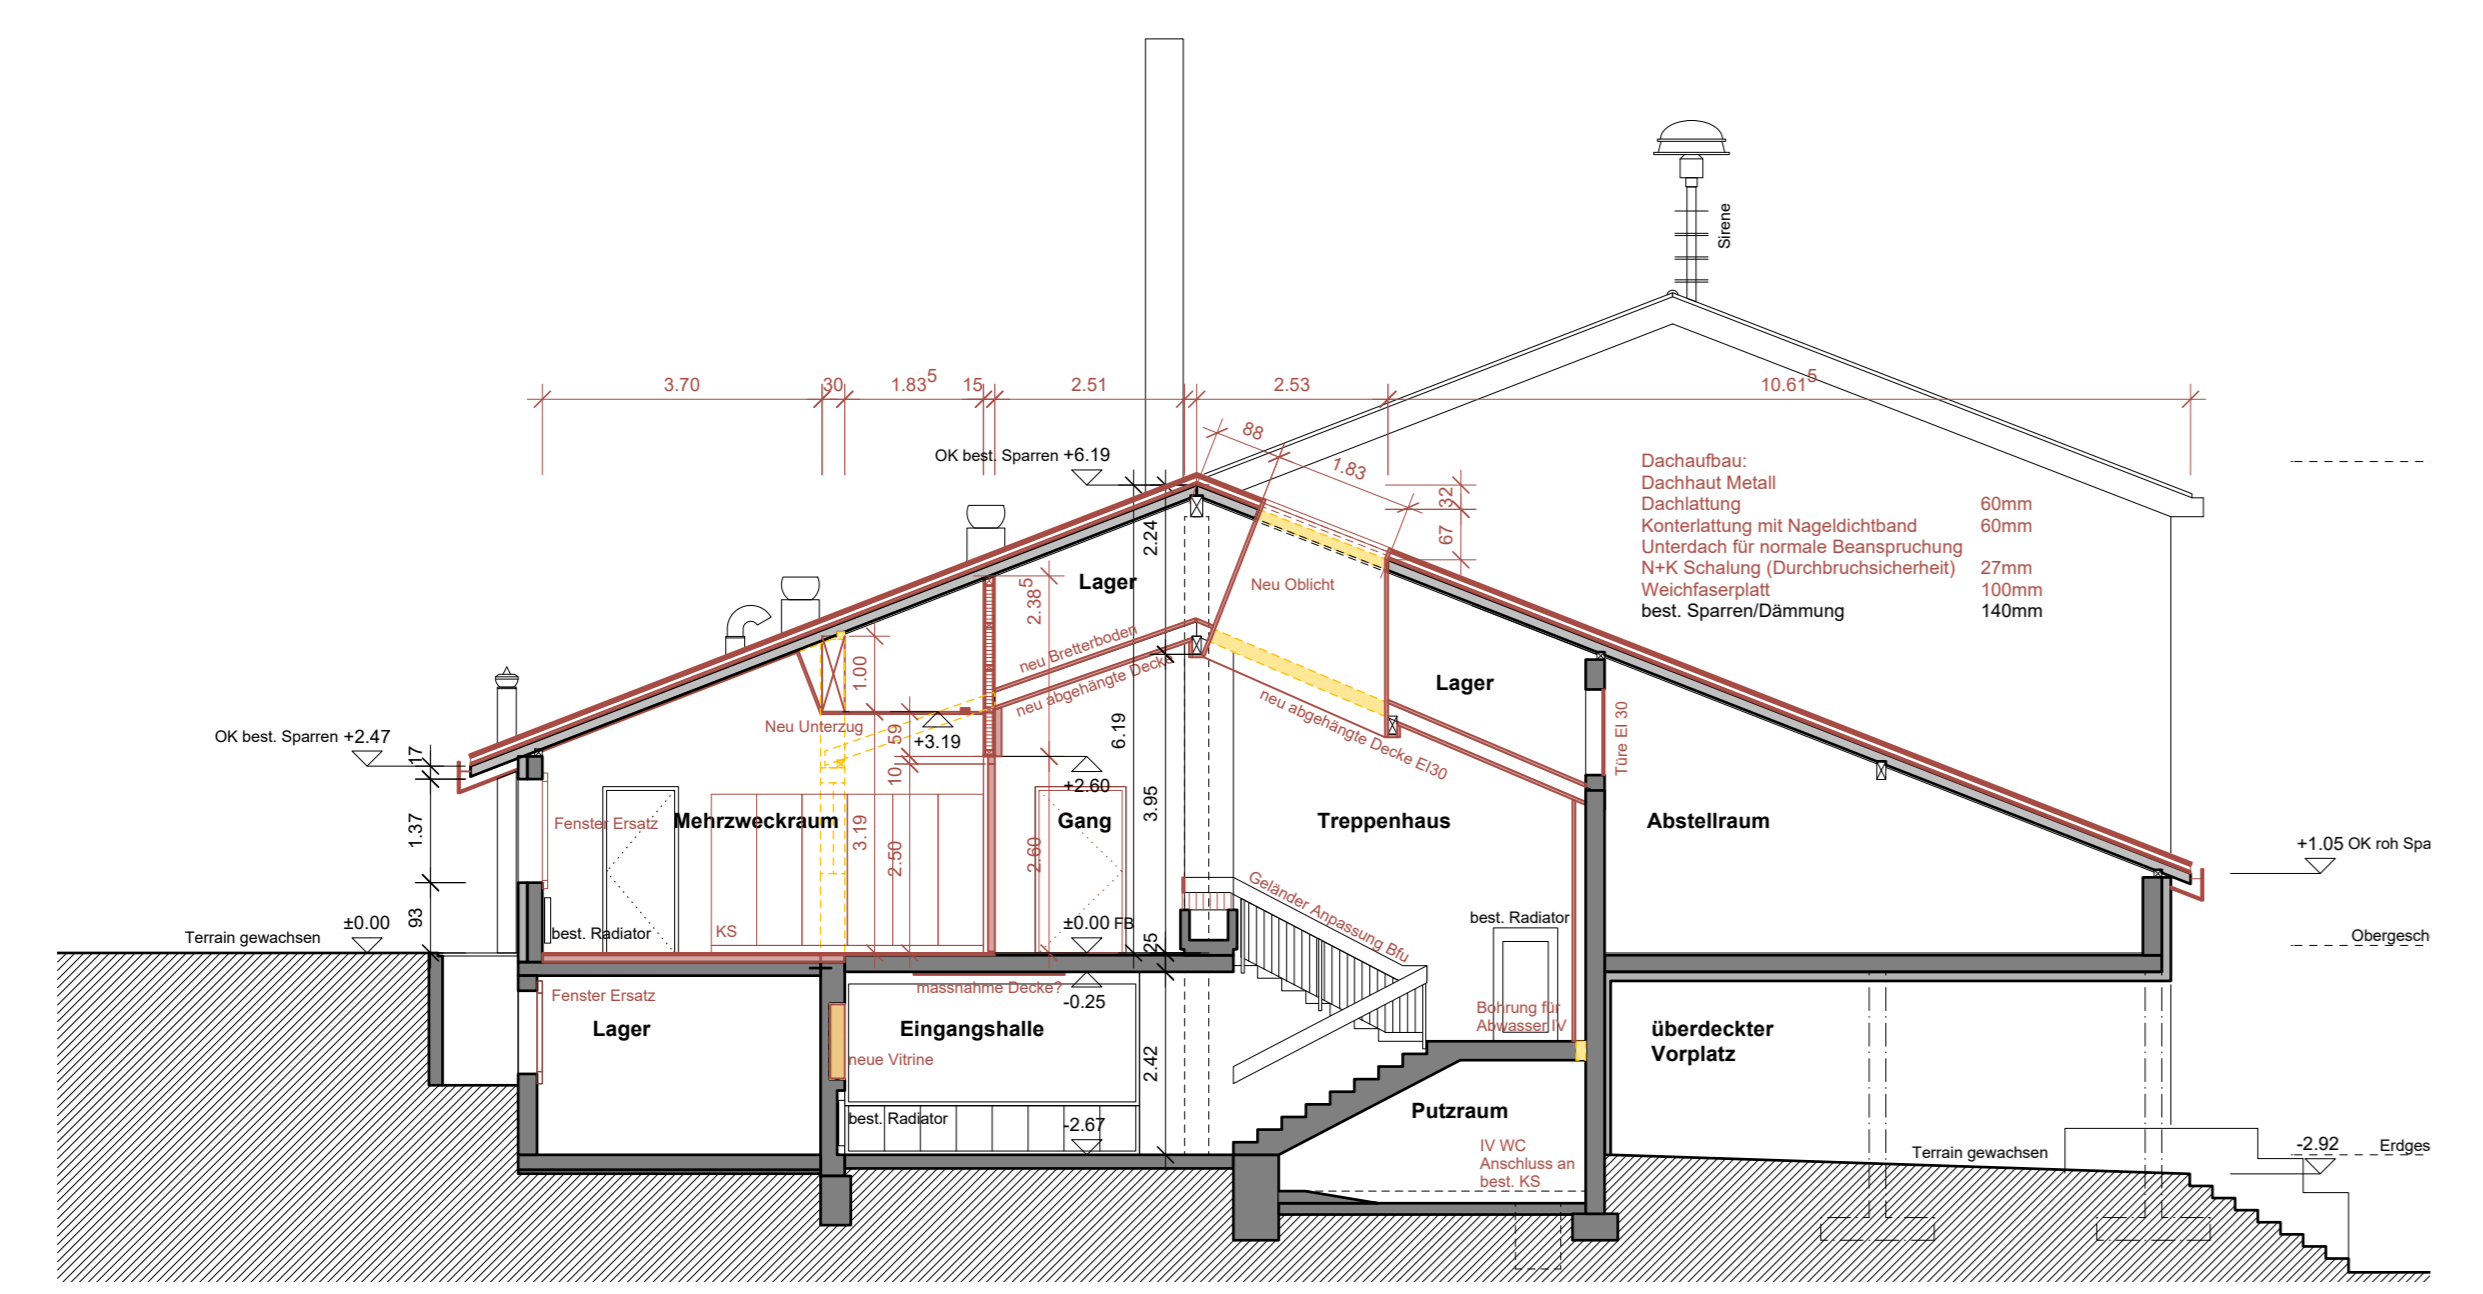

SCHNITT C

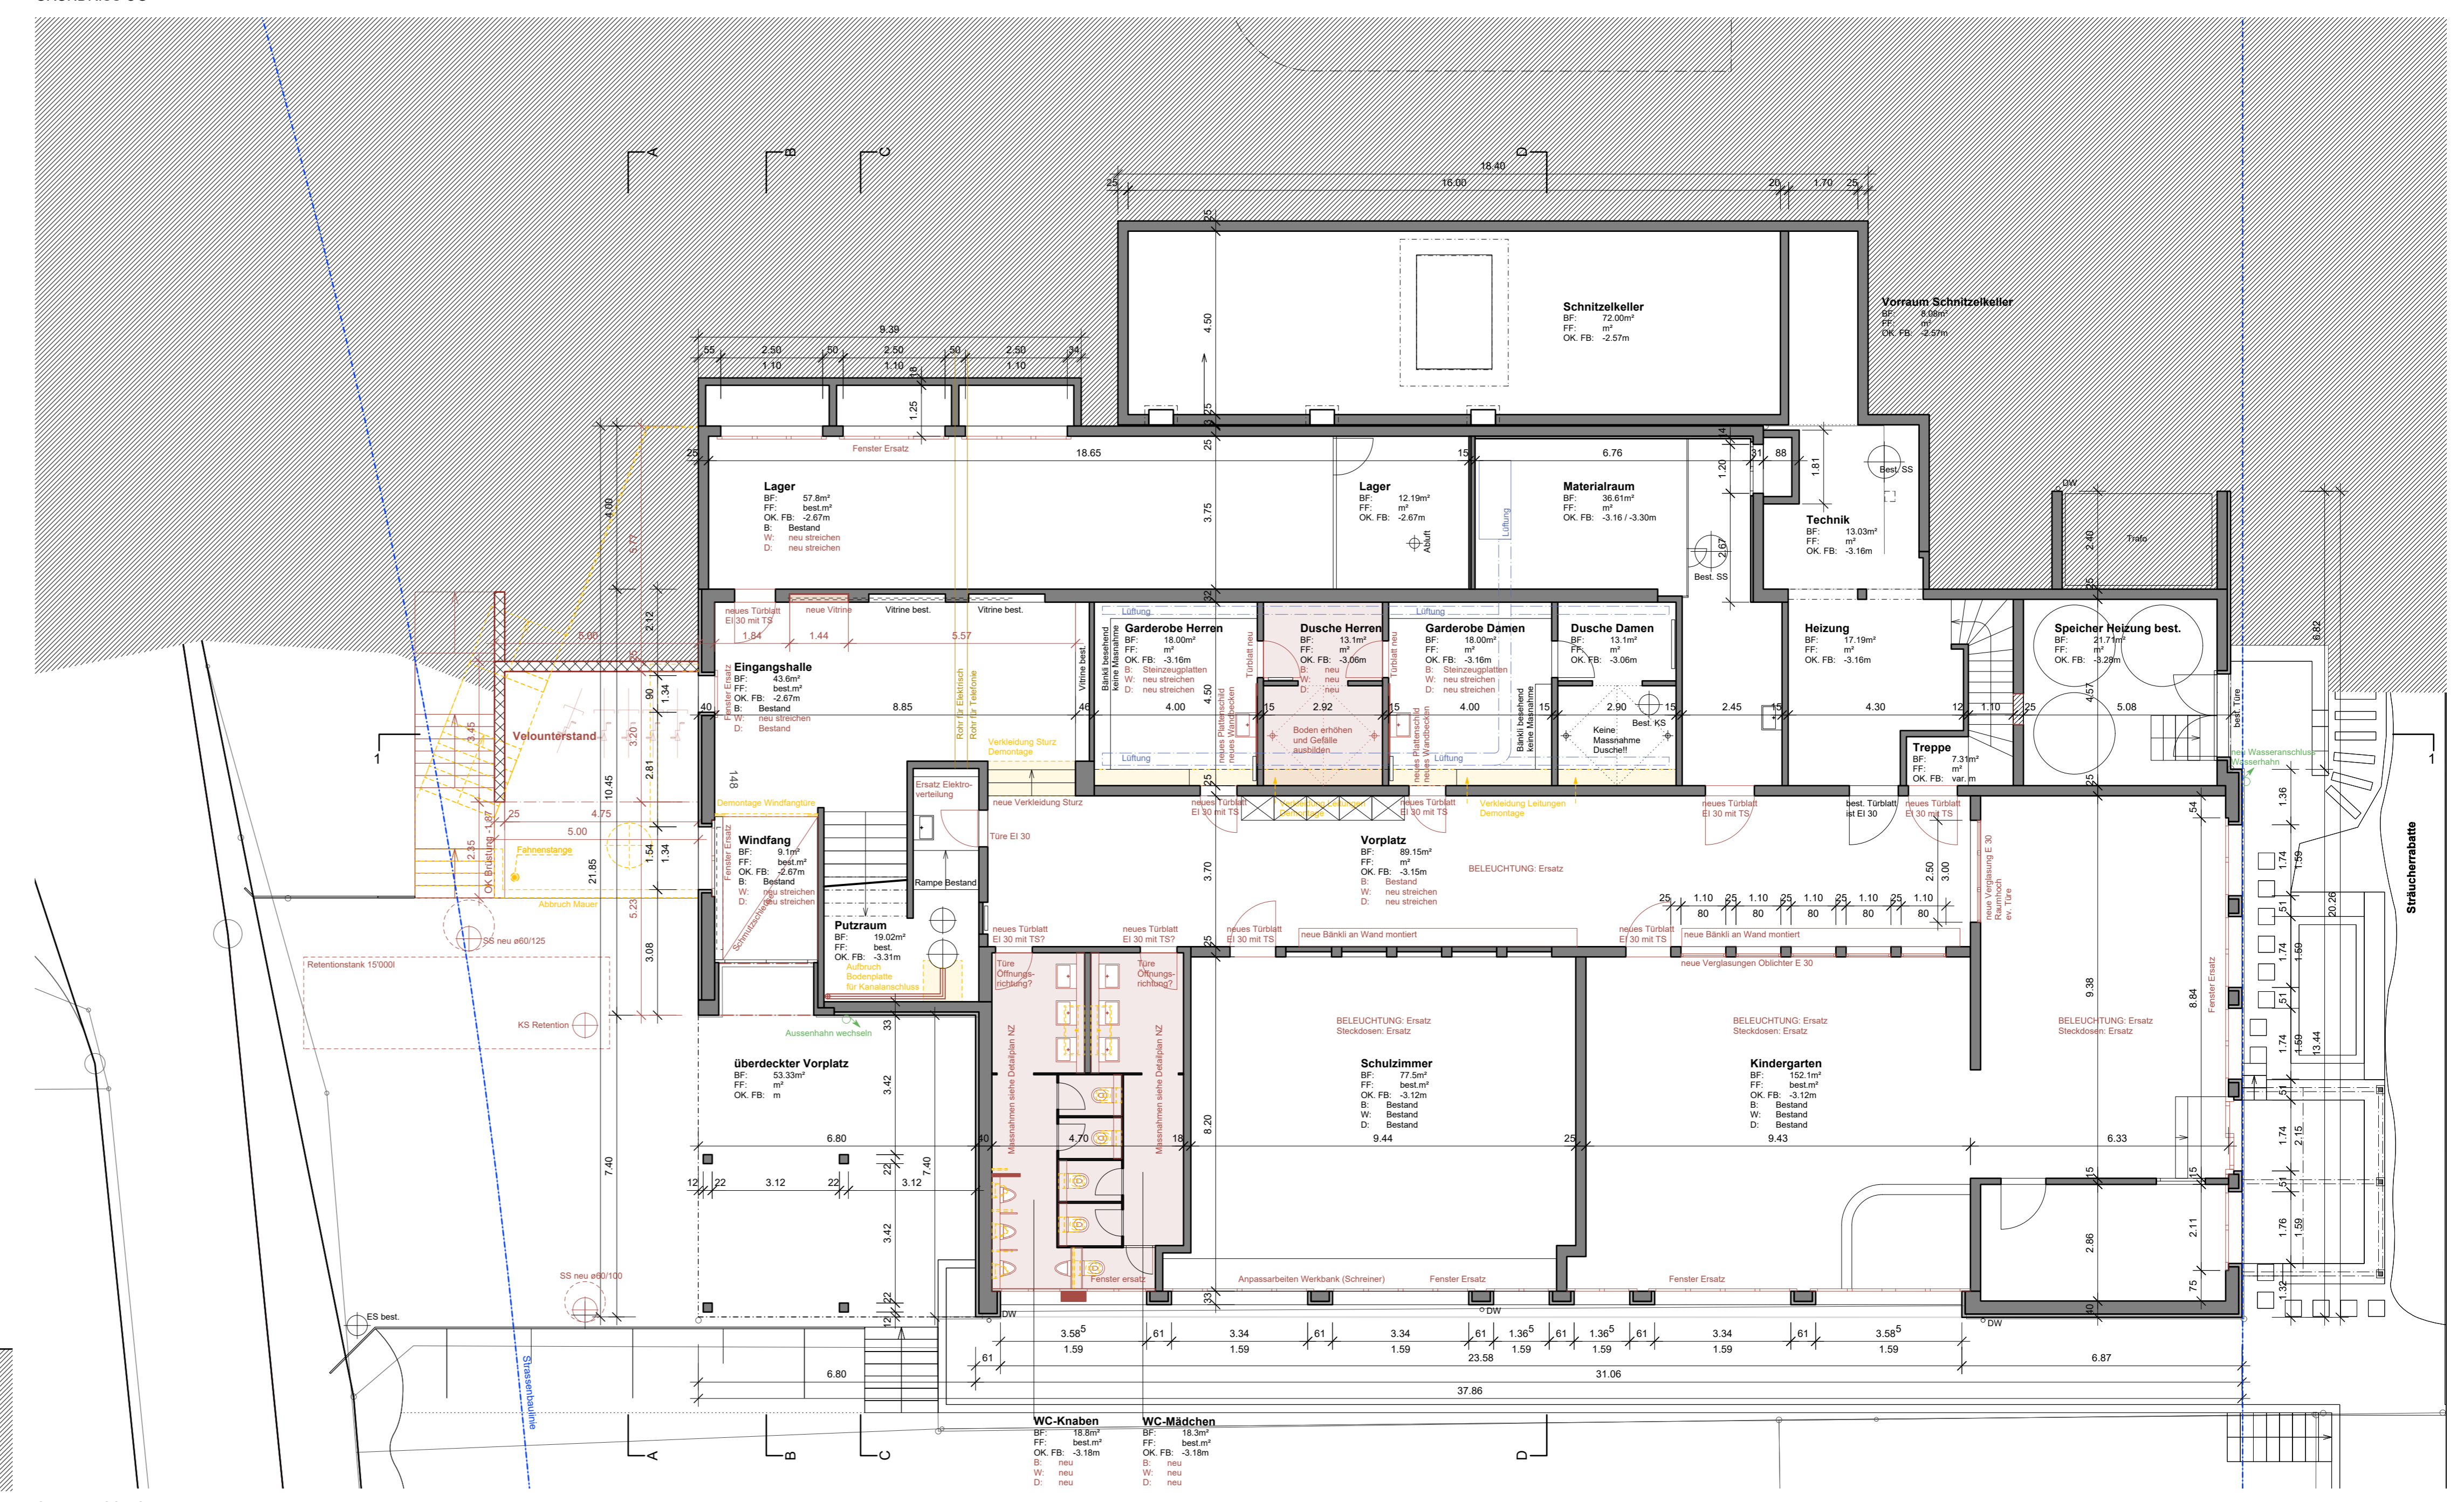

GRUNDRISS EG

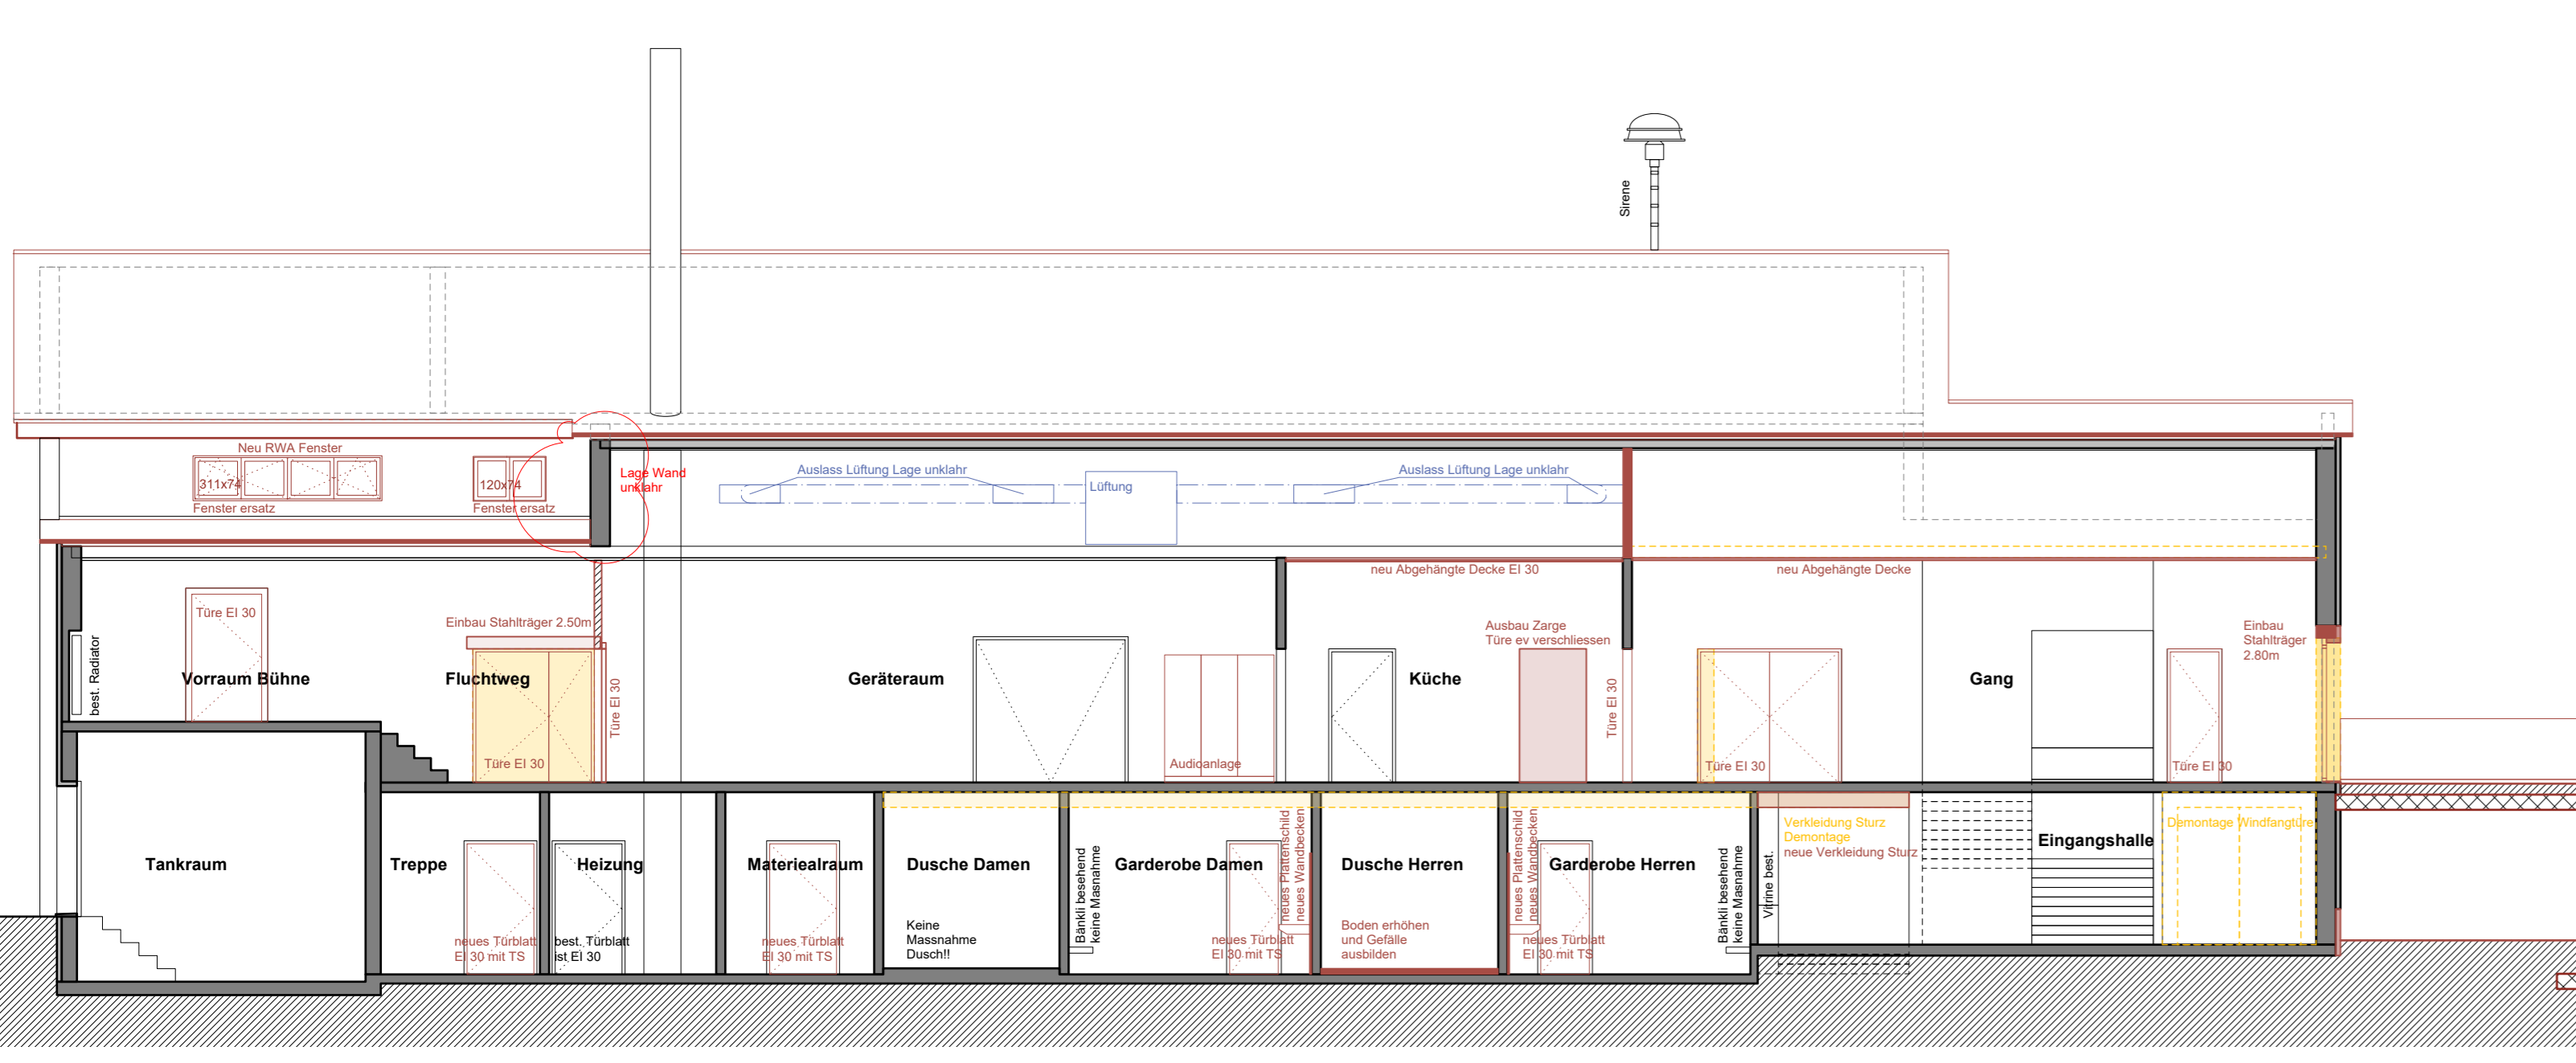

SCHNITT 1